


Hochbauamt Basel-Landschaft
 Umbau/Sanierung Schulhaus Lärchen, Münchenstein
 Baustellenverkehr Lastwagen

Situation 1:2000

Plan - Nr.	HABL 2576 - 01	A	B	C	D	E
Datum	01.01.2020	27.02.19	22.02.19	27.02.19		
Gez.	AW	Format	A3	AW	AW	

GLASER SAXER KELLER INGENIEURE ARCHITEKTEN
 Glaser Saxer Keller AG
 Birsigstrasse 10
 CH-4103 Böttmingen
 T +41 61 425 92 20

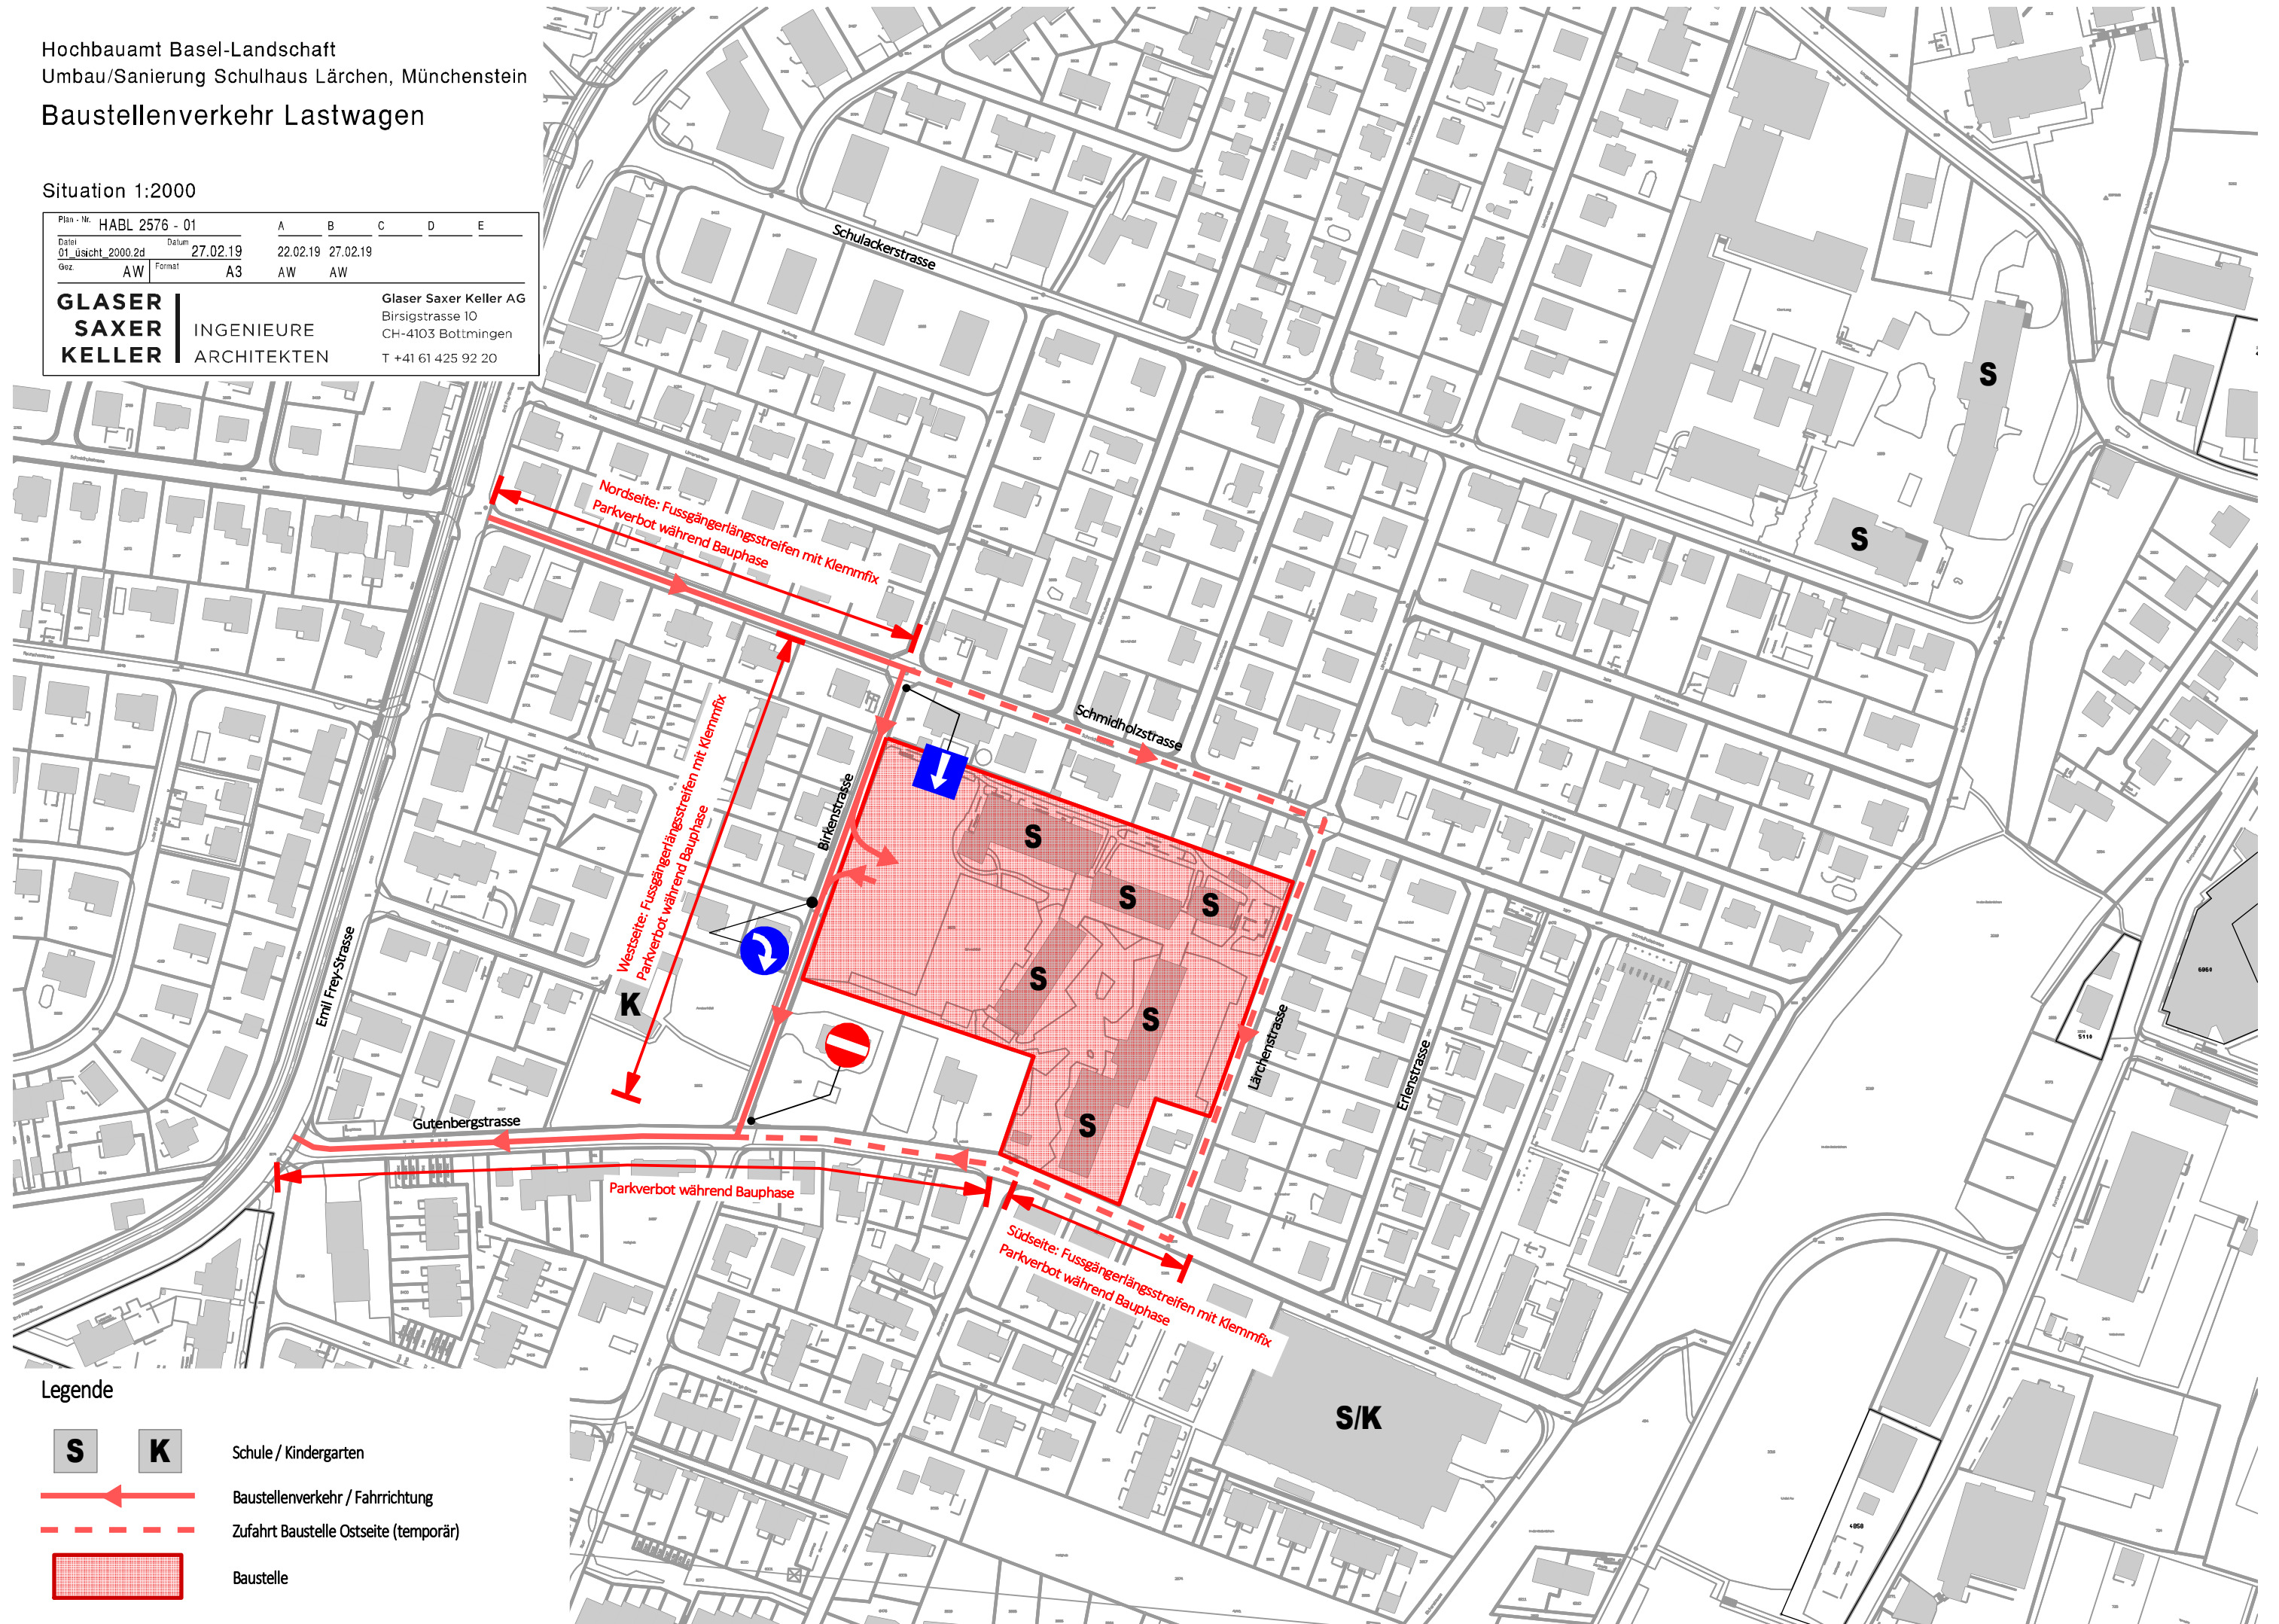

Legende

- S** **K** Schule / Kindergarten
- Baustellenverkehr / Fahrrichtung
- Zufahrt Baustelle Ostseite (temporär)
- Baustelle